
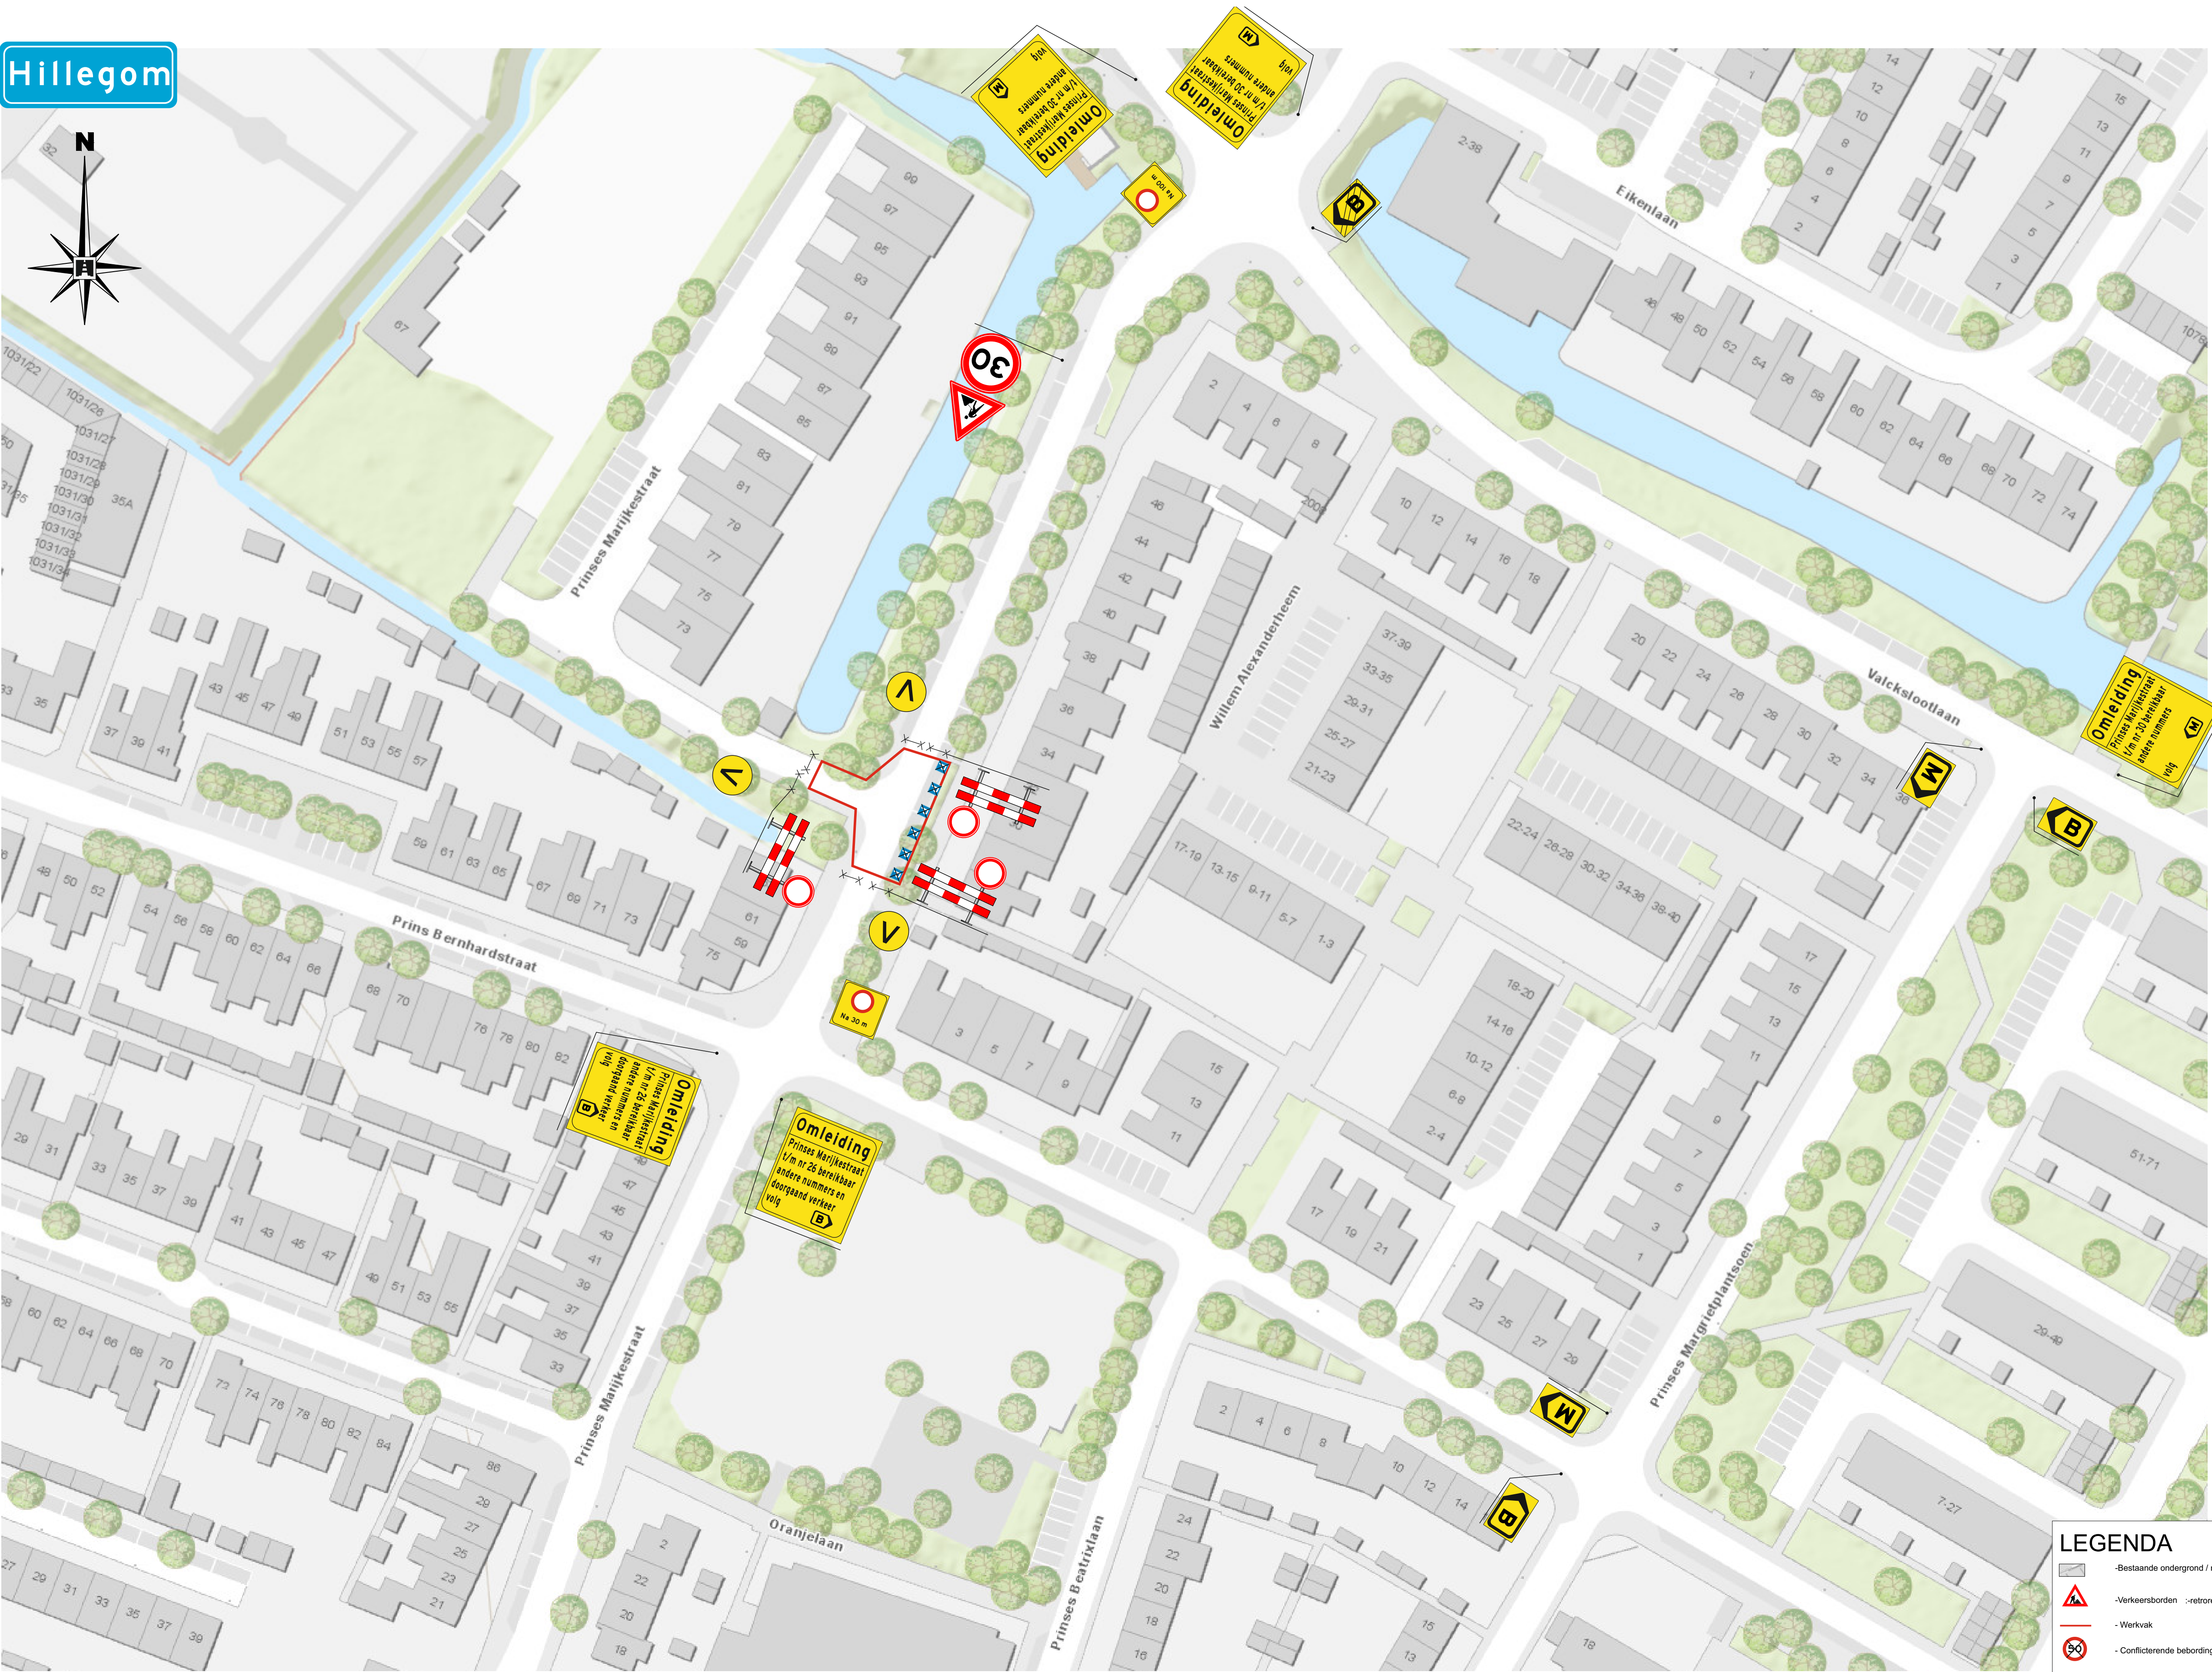


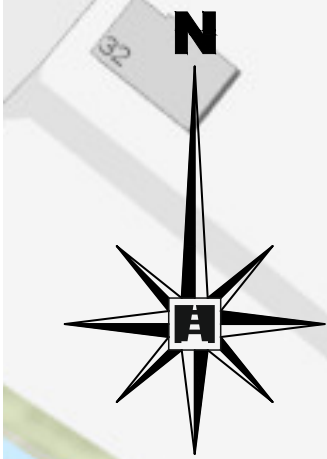

LEGENDA

- Bestaande ondergrond / markeringen.
- Verkeersborden -> retrorreflecterend - klasse 3
- Werkvak
- Conflicterende bebodding afplakken
- Geleidebakens h.o.h 3 m
- Kunststof rijplaten
- Bouwhekken tbv afschermen werkllocatie
- Loopbruggen tbv overbruggen geulen

2	05-10-2020	afsluiten kruispunt	J.G.	D.d.B
1	01-10-2020	Toepassen halve rijbaan op kruispunt	J.G.	D.d.B
Verste	Datum	Omschrijving	getekend	beoordeeld

DE BRUIN
VERKEERSSERVICE B.V.

Zwanenburgerdijk 22d
2141 DB Vijfhuizen
06-40 29 37 95
info@debruinverkeersservice.nl

kiwa
vca

Project :	Prinses Marijkestraat Hillegom	Schaal:	N.V.T.
Werkzaamheden:	Reconstructie wegen	Formaat:	A 1
		Besteknr:	N.V.T.
		Projectnr:	V20195
		Tekeningnr:	DB 20101050-Fase 3-V02